


ÚZEMNÍ PLÁN PŘÍKOSICE

LEGENDA

	hranice řešeného území
	zastavěné území
	zastavitelné plochy
	plochy přestavby
	plochy změn v krajině

stav návrh územní rezervy

	TECHNICKÁ INFRASTRUKTURA
	plochy technické infrastruktury
	ZÁSOBOVÁNÍ ELEKTRICKOU ENERGIÍ
	názemní elektrické vedení 22 kV
	trafostanice
	ochranné pásmo elektrorozvodů
	VODNÍ HOSPODÁŘSTVÍ
	hranice CHOPAV Brdy
	vodovodní řad s ochranným pásmem
	úpravná voda
	vodní zdroj
	vodojem
	ochranné pásmo vodního zdroje I. stupně
	ochranné pásmo vodního zdroje II. stupně
	plochy vodní a vodohospodářské
	KANALIZACE
	kanalizační řad s ochranným pásmem
	čistírna odpadních vod
	čerpací stanice kanalizace
	PLYN
	STL plynovod
	PRODUKTOVOD
	produktovod
	ochranné pásmo produktovodu
	bezpečnostní pásmo produktovodu
	SPOJE
	dávkový optický kabel O2
	radiorelevová trasa
	DOPRAVNÍ INFRASTRUKTURA
	plochy dopravní infrastruktury - silniční
	plochy dopravní infrastruktury - železniční
	veřejná prostranství
	silnice III. třídy
	cyklotrasa
	turistická trasa, naučná stezka
	železniční trat, směrová úprava
	DOPRAVNÍ KORIDOR
	koridor pro umístění místní komunikace

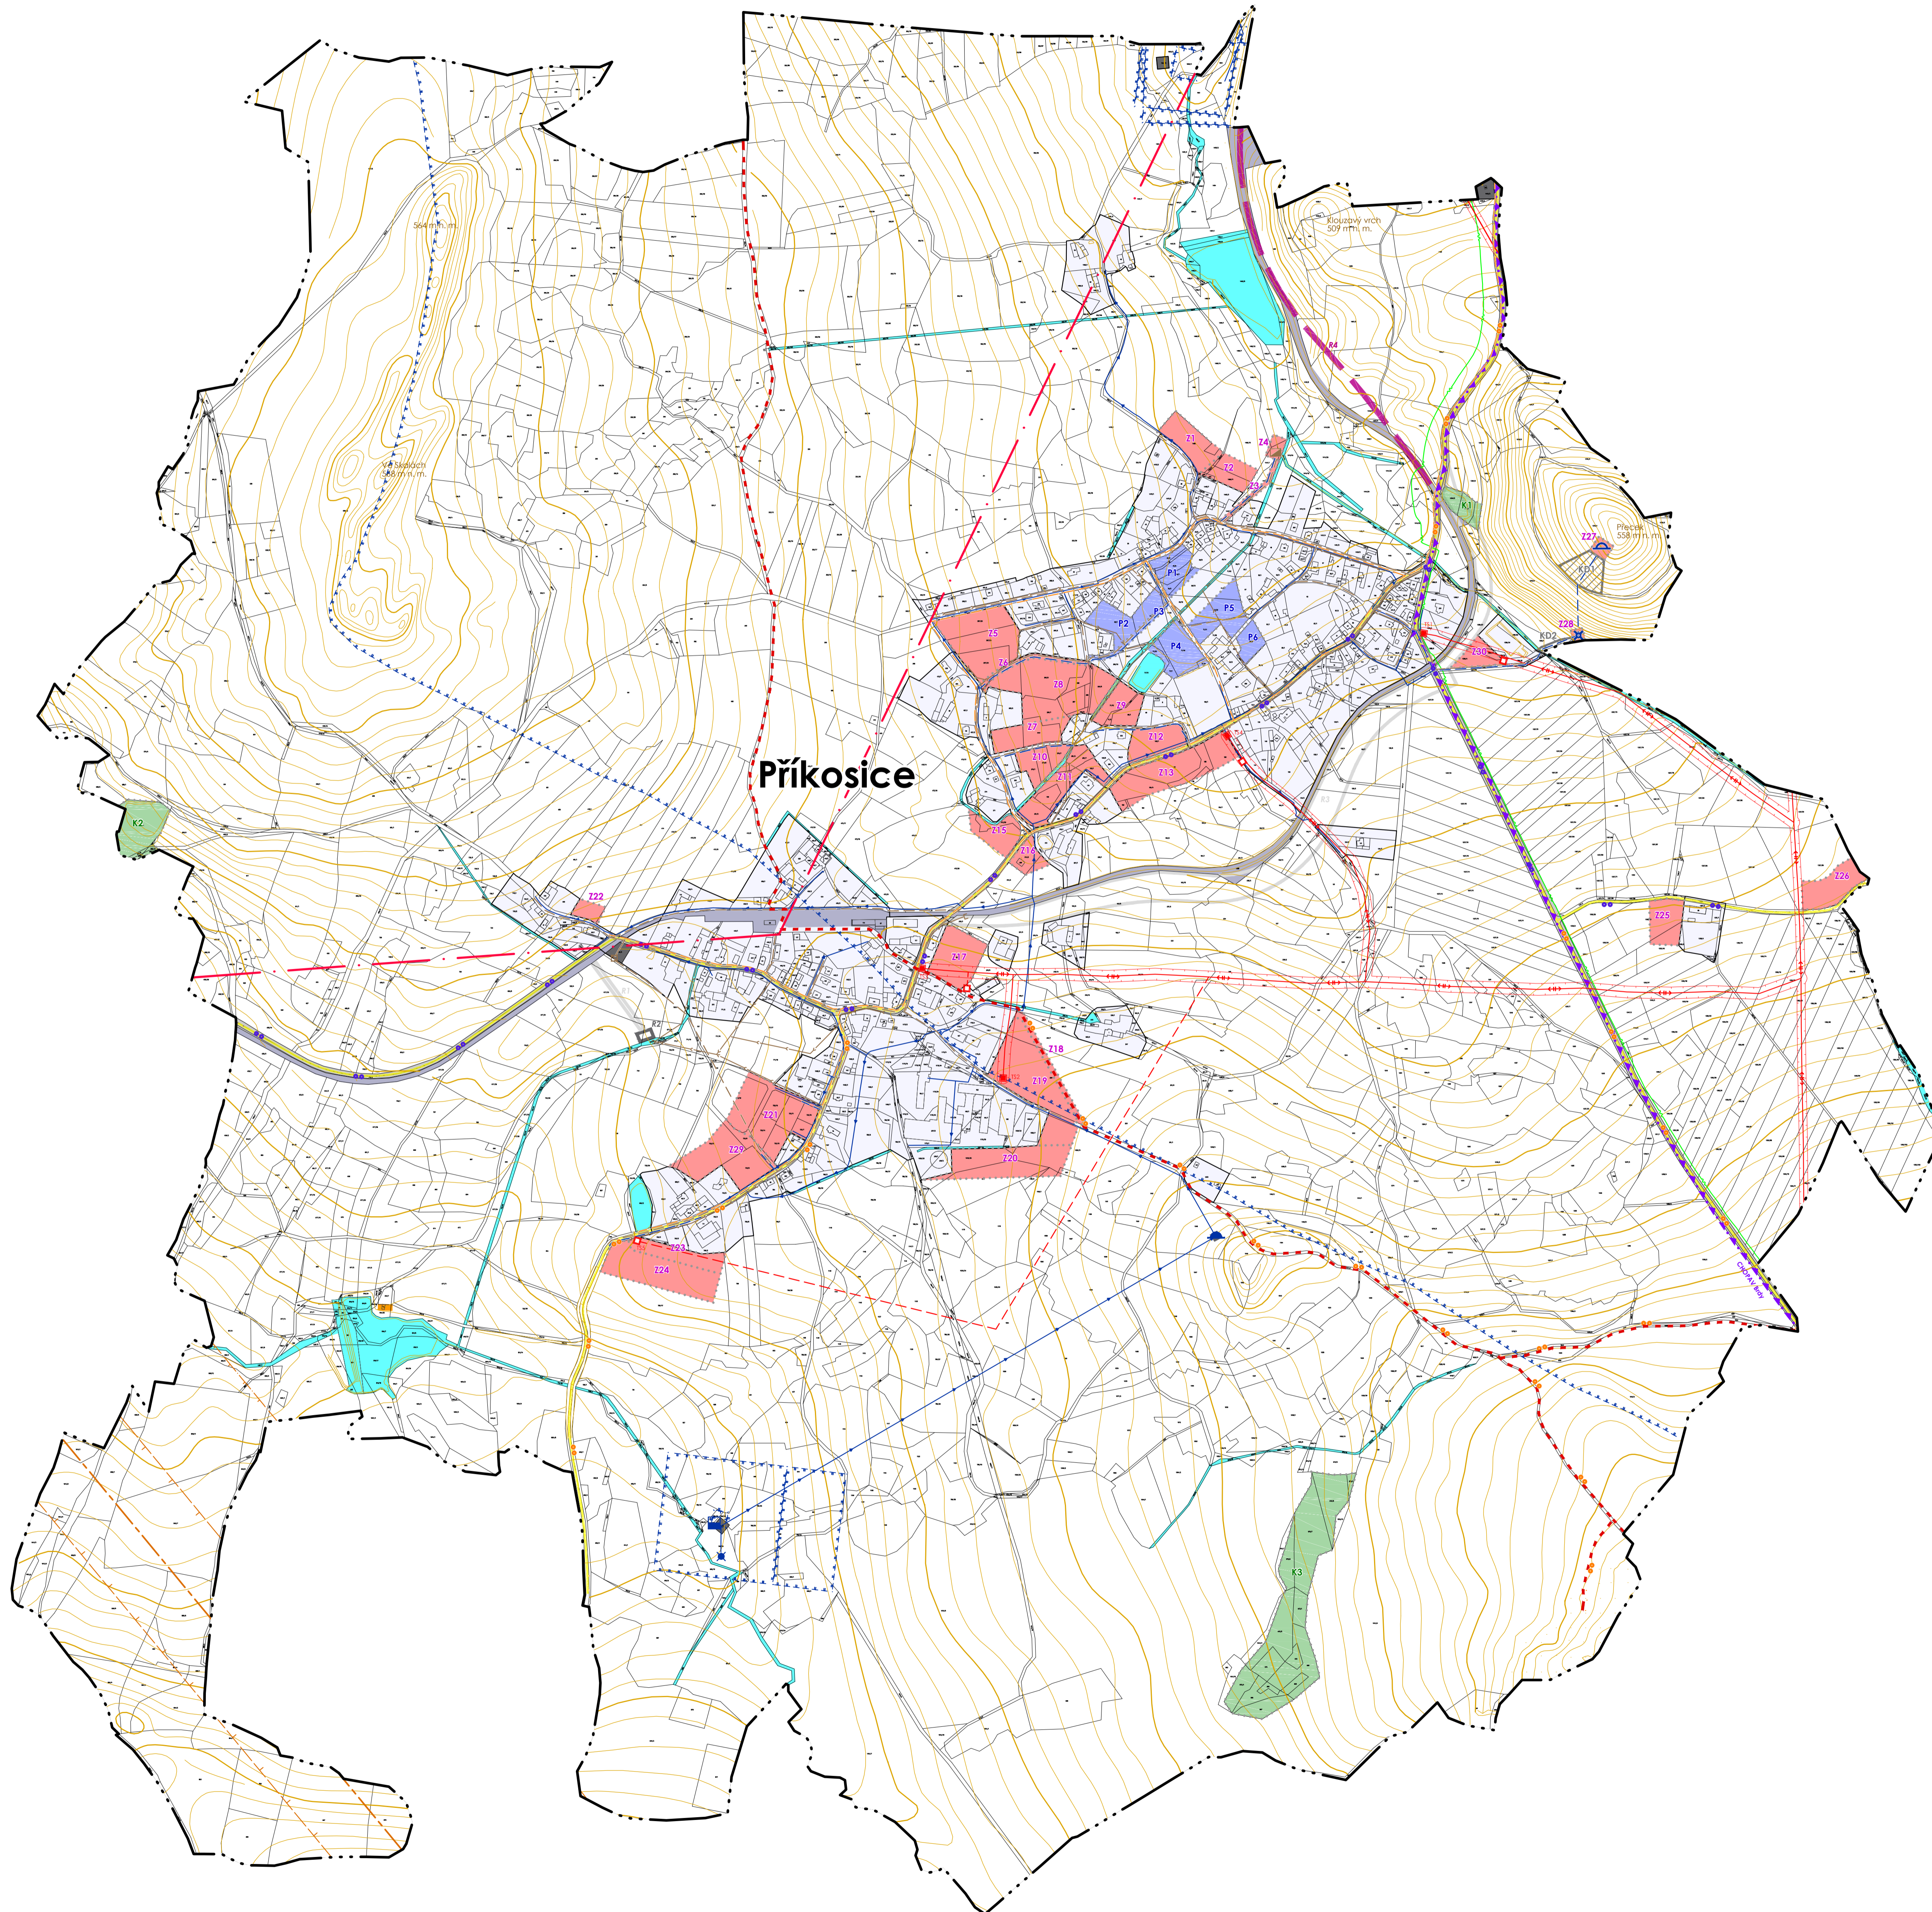

ZÁZNAM O ÚČINNOSTI ÚZEMNÍHO PLÁNU PŘÍKOSICE	
Vydala:	Zastupitelstvo obce Příkosice
Usnesení:	ze dne
Datum vydání:	
Datum nabytí účinnosti:	
Pořizovatel:	Ing. Oldřich Dienstbier vedoucí odboru stavebního Městského úřadu Rokycany razítko a podpis:

Územní plán Příkosice

POŘIZOVATEL
Městský úřad Rokycany
Odbor stavební
Masarykovo nám. 1, Střed
33701 Rokycany

ZPRACOVATEL
Ing. Jana Kalertová, Ateliér územního plánování a urbanismu
Dělnická 19
120 00, Praha 2
tel., fax: +420 604 701 974
e-mail: jana.kalertova@email.cz

AUTORSKÝ KOLEKTIV

Ing. arch. Jan Storch (ČKA 1159)
Ing. Jana Kalertová, Jakub Vík

DATUM
VIII/2014

MĚŘÍTKO
1 : 5 000

ČÍSLO VÝKRESU
2a

NÁZEV VÝKRESU

Výkres koncepce veřejné infrastruktury