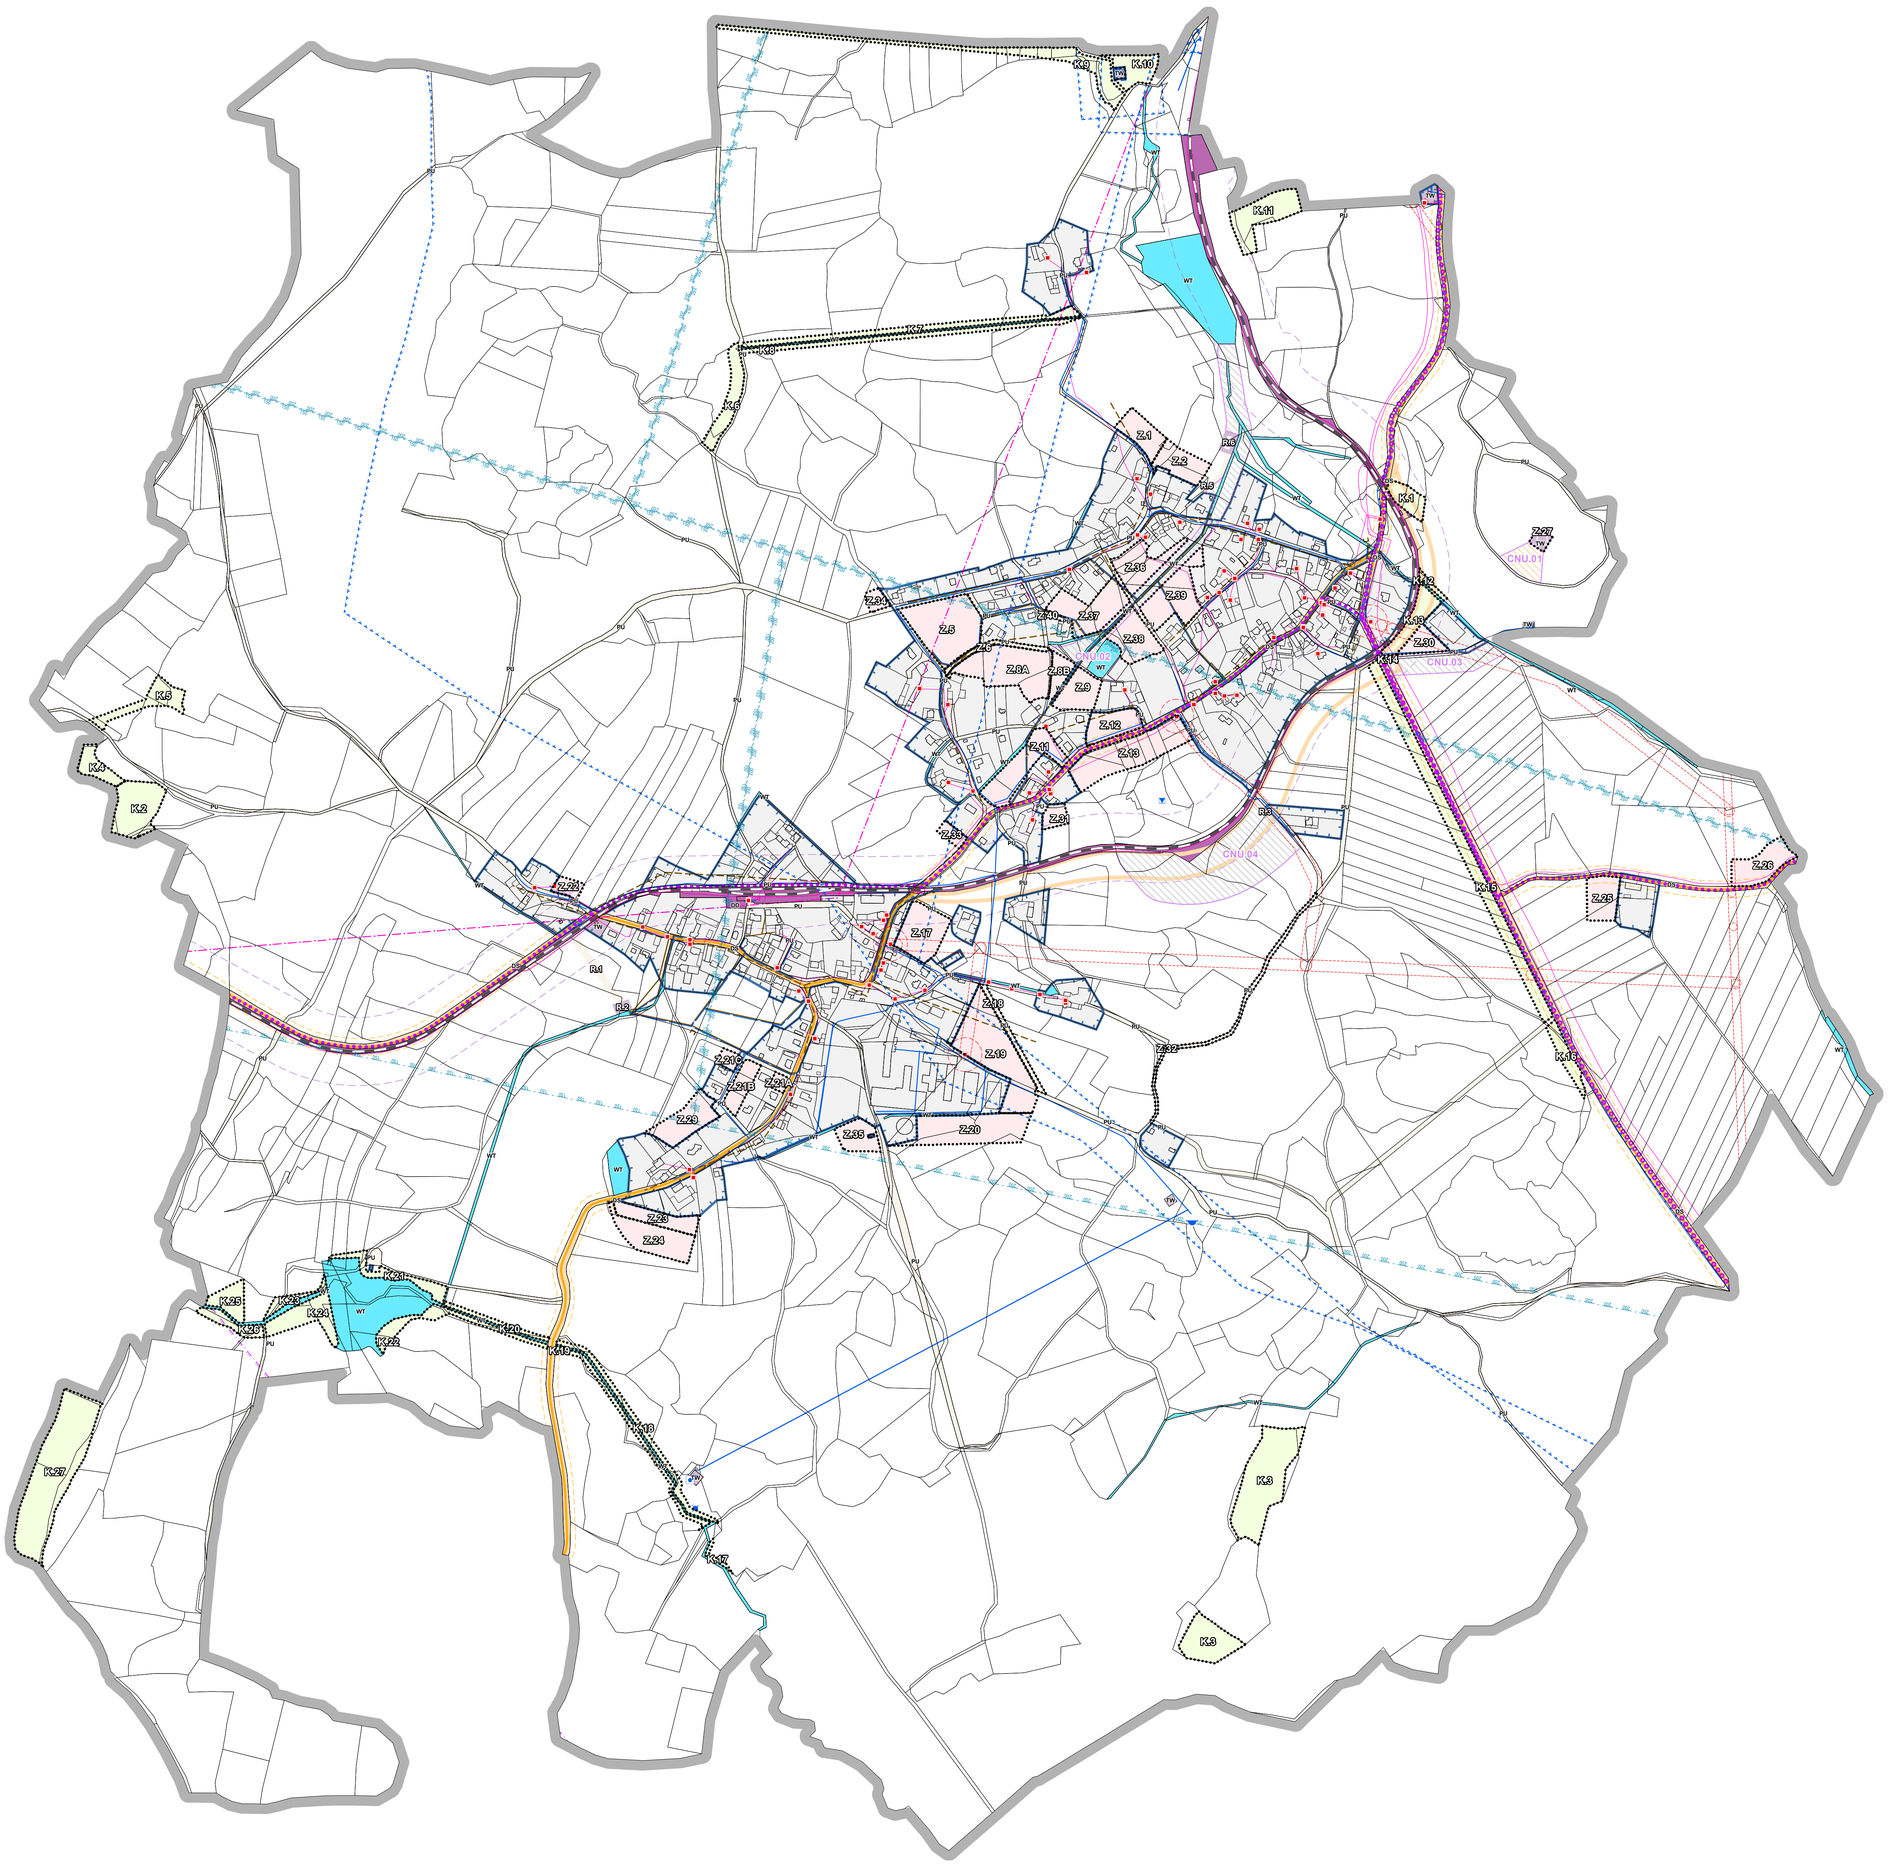

LEGENDA:

- hranice řešeného území
- zastavěné území
- Z.1 zastavitelná plocha
- K.1 plocha změny v krajině

KORIDORY PRO UMÍSTĚNÍ VEDENÍ DOPRAVNÍ A TECHNICKÉ INFRASTRUKTURY

- CNU koridor nad plochami s rozdílným způsobem využití vymezený územním plánem pro dopravní infrastrukturu
- CNU koridor nad plochami s rozdílným způsobem využití vymezený územním plánem pro opatření nestavební povahy

VEŘEJNÁ INFRASTRUKTURA

TECHNICKÁ INFRASTRUKTURA

stav / návrh / územní rezerva

- TW / TW / R.1 vodní hospodářství

ZÁSOBOVÁNÍ ELEKTRICKOU ENERGII

- trafostanice
- elektrické vedení VN 22 kV
- elektrické vedení NN
- ochranné pásmo elektrorozvodů
- ochranné pásmo objektů na elektrickém vedení

VODNÍ HOSPODÁŘSTVÍ

- vodní zdroj
- úpravna vody
- vodojem zemní
- čerpací stanice vodárenská na vodovodním řadu
- vodovodní řad
- ochranné pásmo vodního zdroje I. stupně
- ochranné pásmo vodního zdroje II. stupně
- chráněná oblast přirozené akumulace vod
- WT vodní plochy

KANALIZACE

- zařízení k odvádění a čištění odpadních vod
- kanalizační řad

SPOJE

- radioreléová trasa
- ochranné pásmo s omezenou výstavbou nad 100 m.n.t.
- ochranné pásmo s omezenou výstavbou nad 150 m.n.t.
- ochranné pásmo s omezenou výstavbou nad 200 m.n.t.
- komunikační vedení

PRODUKTOVOD

- ochranné pásmo produktovodu

DOPRAVNÍ INFRASTRUKTURA

stav / návrh / územní rezerva

- PU / PU / R.1 veřejná prostranství všeobecná
- DS / R.1 doprava silniční
- DD doprava drážní
- silnice III. třídy
- ochranné pásmo silnice III. třídy
- železniční trať
- ochranné pásmo železnice
- stezka pro pěší a cyklisty

ZÁZNAM O ÚČINNOSTI

POŘADOVÉ ČÍSLO POSLEDNÍ ZMĚNY

Změna č. 2

OZNAČENÍ SPRÁVNÍHO ORGÁNU, KTERÝ ZMĚNU ÚZEMNÍHO PLÁNU VYDAL

Zastupitelstvo obce Příkosice

DATUM NABYTÍ ÚČINNOSTI ÚZEMNÍHO PLÁNU

7. 7. 2026

JMÉNO A PŘÍJMENÍ, FUNKCE OPRÁVNĚNÉ ÚŘEDNÍ OSOBY POŘIZOVATELE

Tamara Suchá, starostka obce

OTISK ÚŘEDNÍHO RAZÍTKA A PODPIS OPRÁVNĚNÉ ÚŘEDNÍ OSOBY POŘIZOVATELE

Tamara Suchá

Digitálně podepsal Tamara Suchá
Datum: 2026.07.09 09:41:19 +02'00'

Úplné znění územního plánu Příkosice po změnách č. 1 a č. 2

POŘIZOVATEL

Obecní úřad Příkosice
Příkosice 128
338 43 Příkosice

ZADAVATEL

Obec Příkosice
Příkosice 128
338 43 Příkosice

AUTORSKÝ KOLEKTIV

Ing. Jana Kalertová (ČKA 4310)
Mgr. Lukáš Veselý

ZODPOVĚDNÝ PROJEKTANT

Ing. Jana Kalertová,
Ateliér územního plánování a urbanismu
Dittrichova 19
120 00, Praha 2
e-mail: jana.kalertova@email.cz

DATUM: VI/2026

MĚŘÍTKO: 1 : 5 000

OTISK AUTORIZAČNÍHO RAZÍTKA

Digitálně podepsal Ing. Jana Kalertová
Datum: 2026.07.09 08:12:37 +02'00'

ČÍSLO VÝKRESU

I.2a

NÁZEV VÝKRESU

Výkres koncepce veřejné infrastruktury